


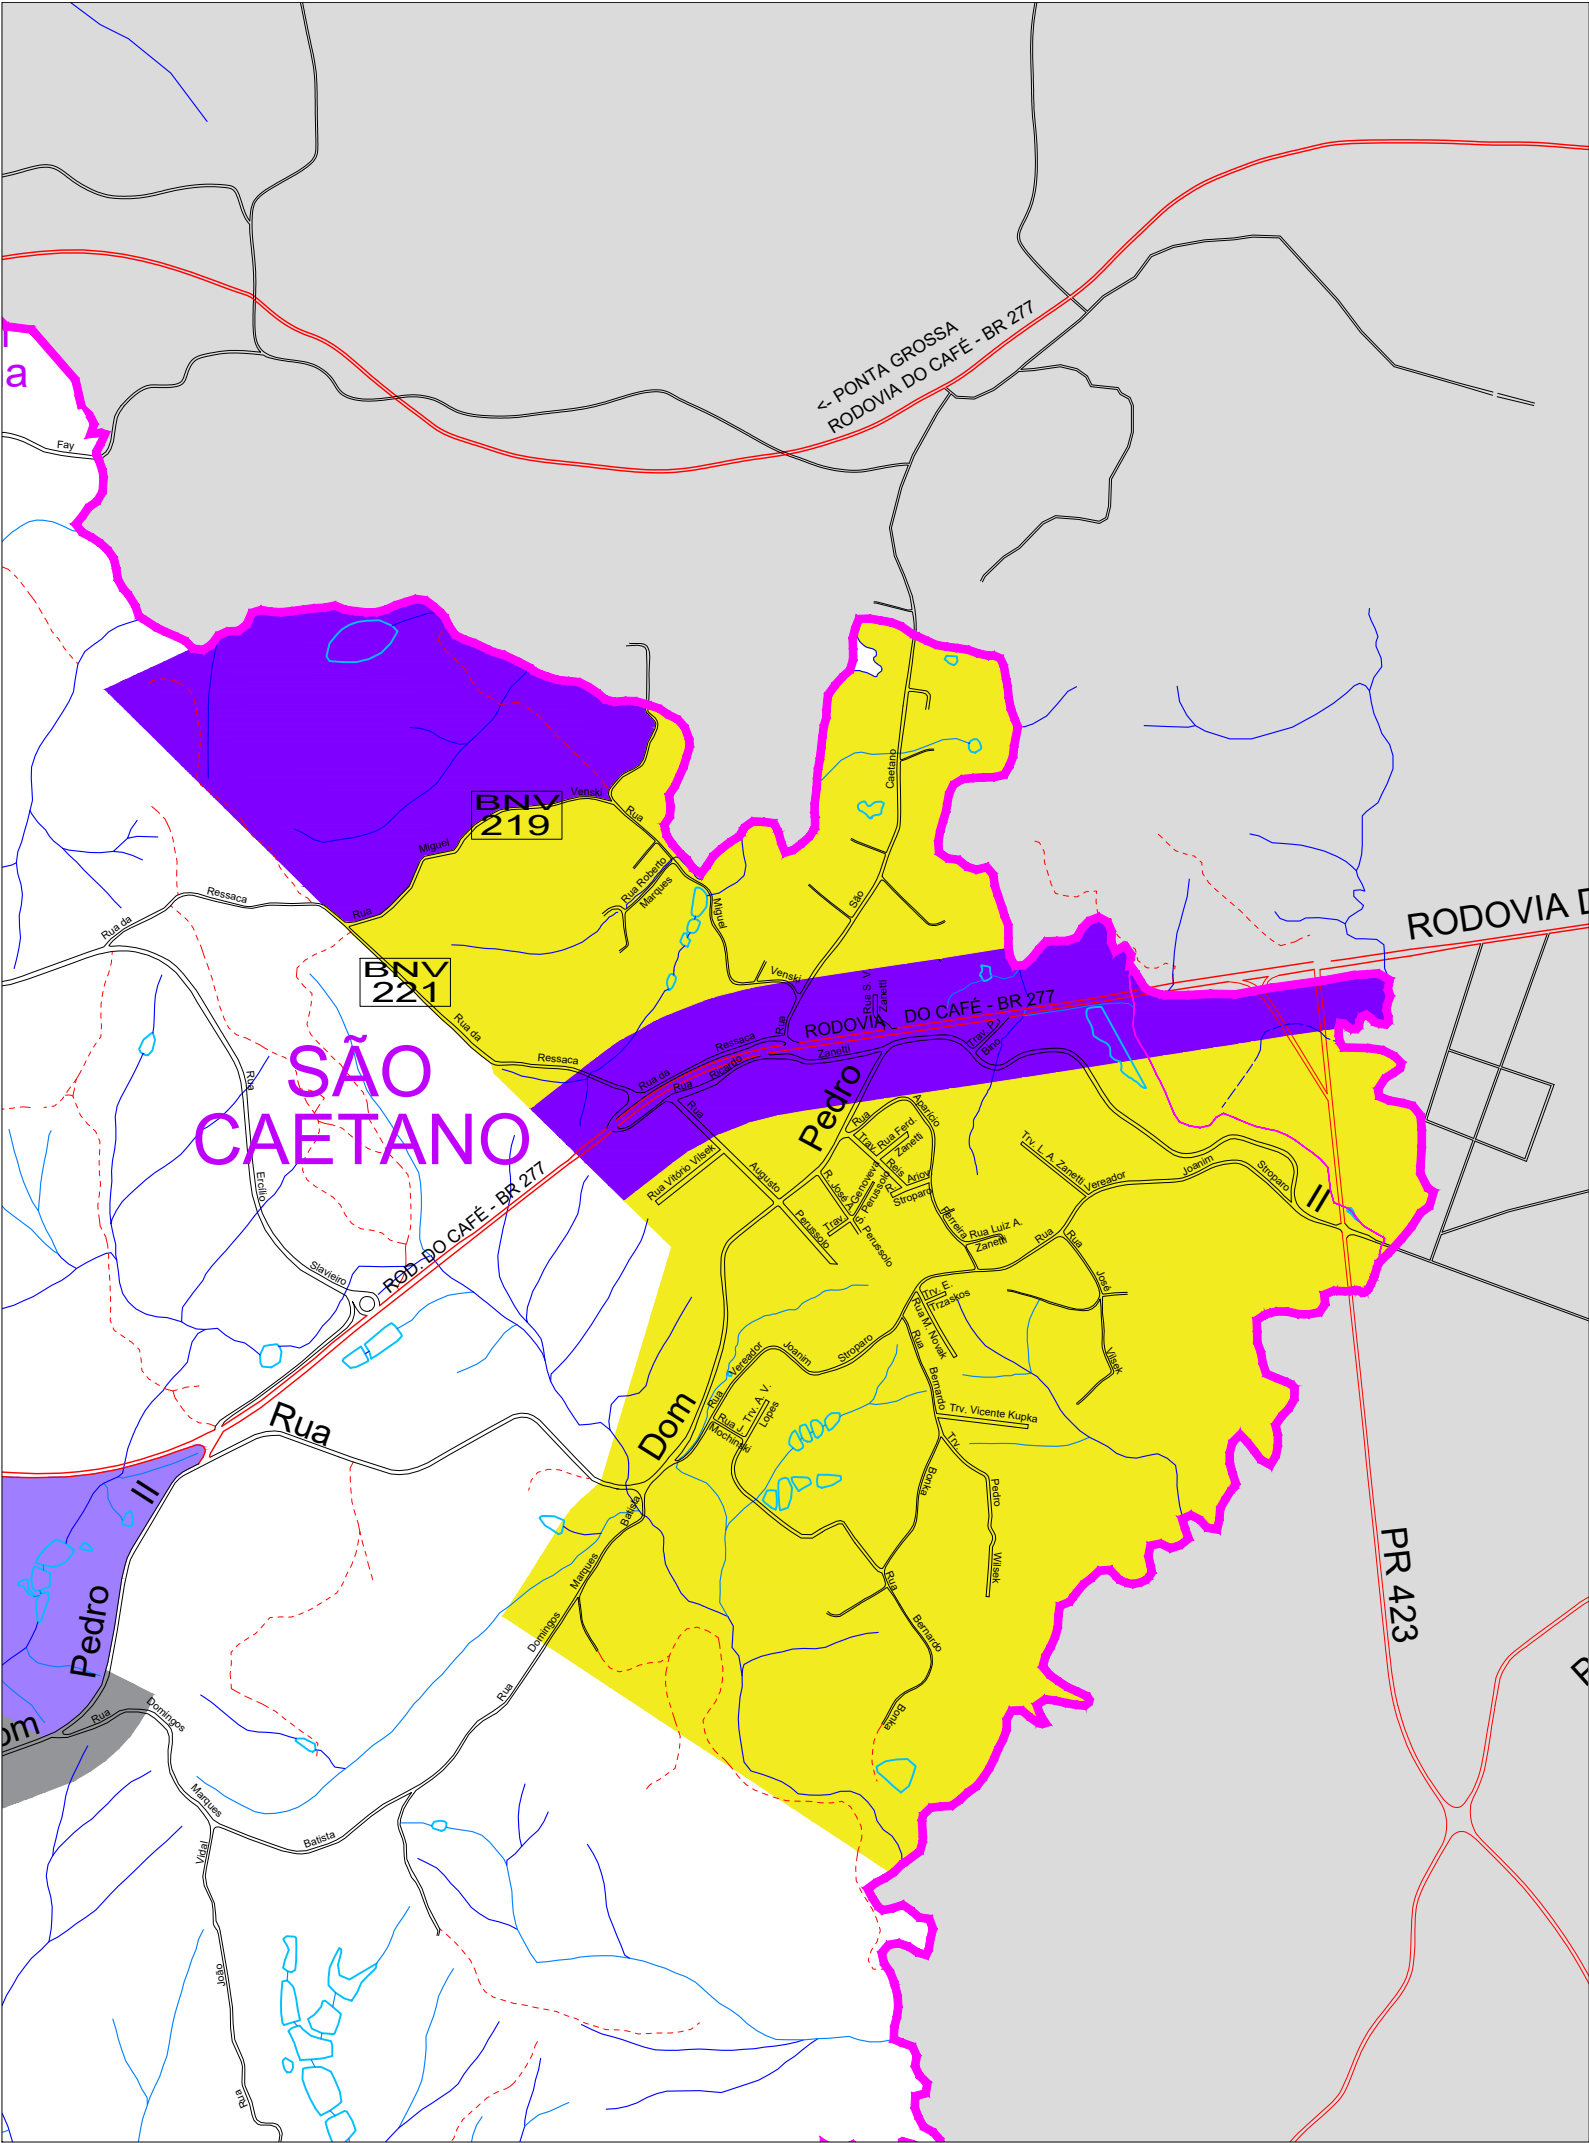

LEGENDA

- ZMPR - Zona Mista Preferencialmente Residencial
- ZI - Zona Industrial
- ZEI - Zona de Expansão Industrial
- ZITPEU - Zona de Interesse Turístico e Paisagístico de Expansão Urbana

PLANO DIRETOR MUNICIPAL DE Balsa Nova - PR

MUNICÍPIO DE Balsa Nova

ANEXO 3.3 - ZONEAMENTO SÃO CAETANO

Atualizado em: 02 de Junho de 2021

Escala: 1:15.000