


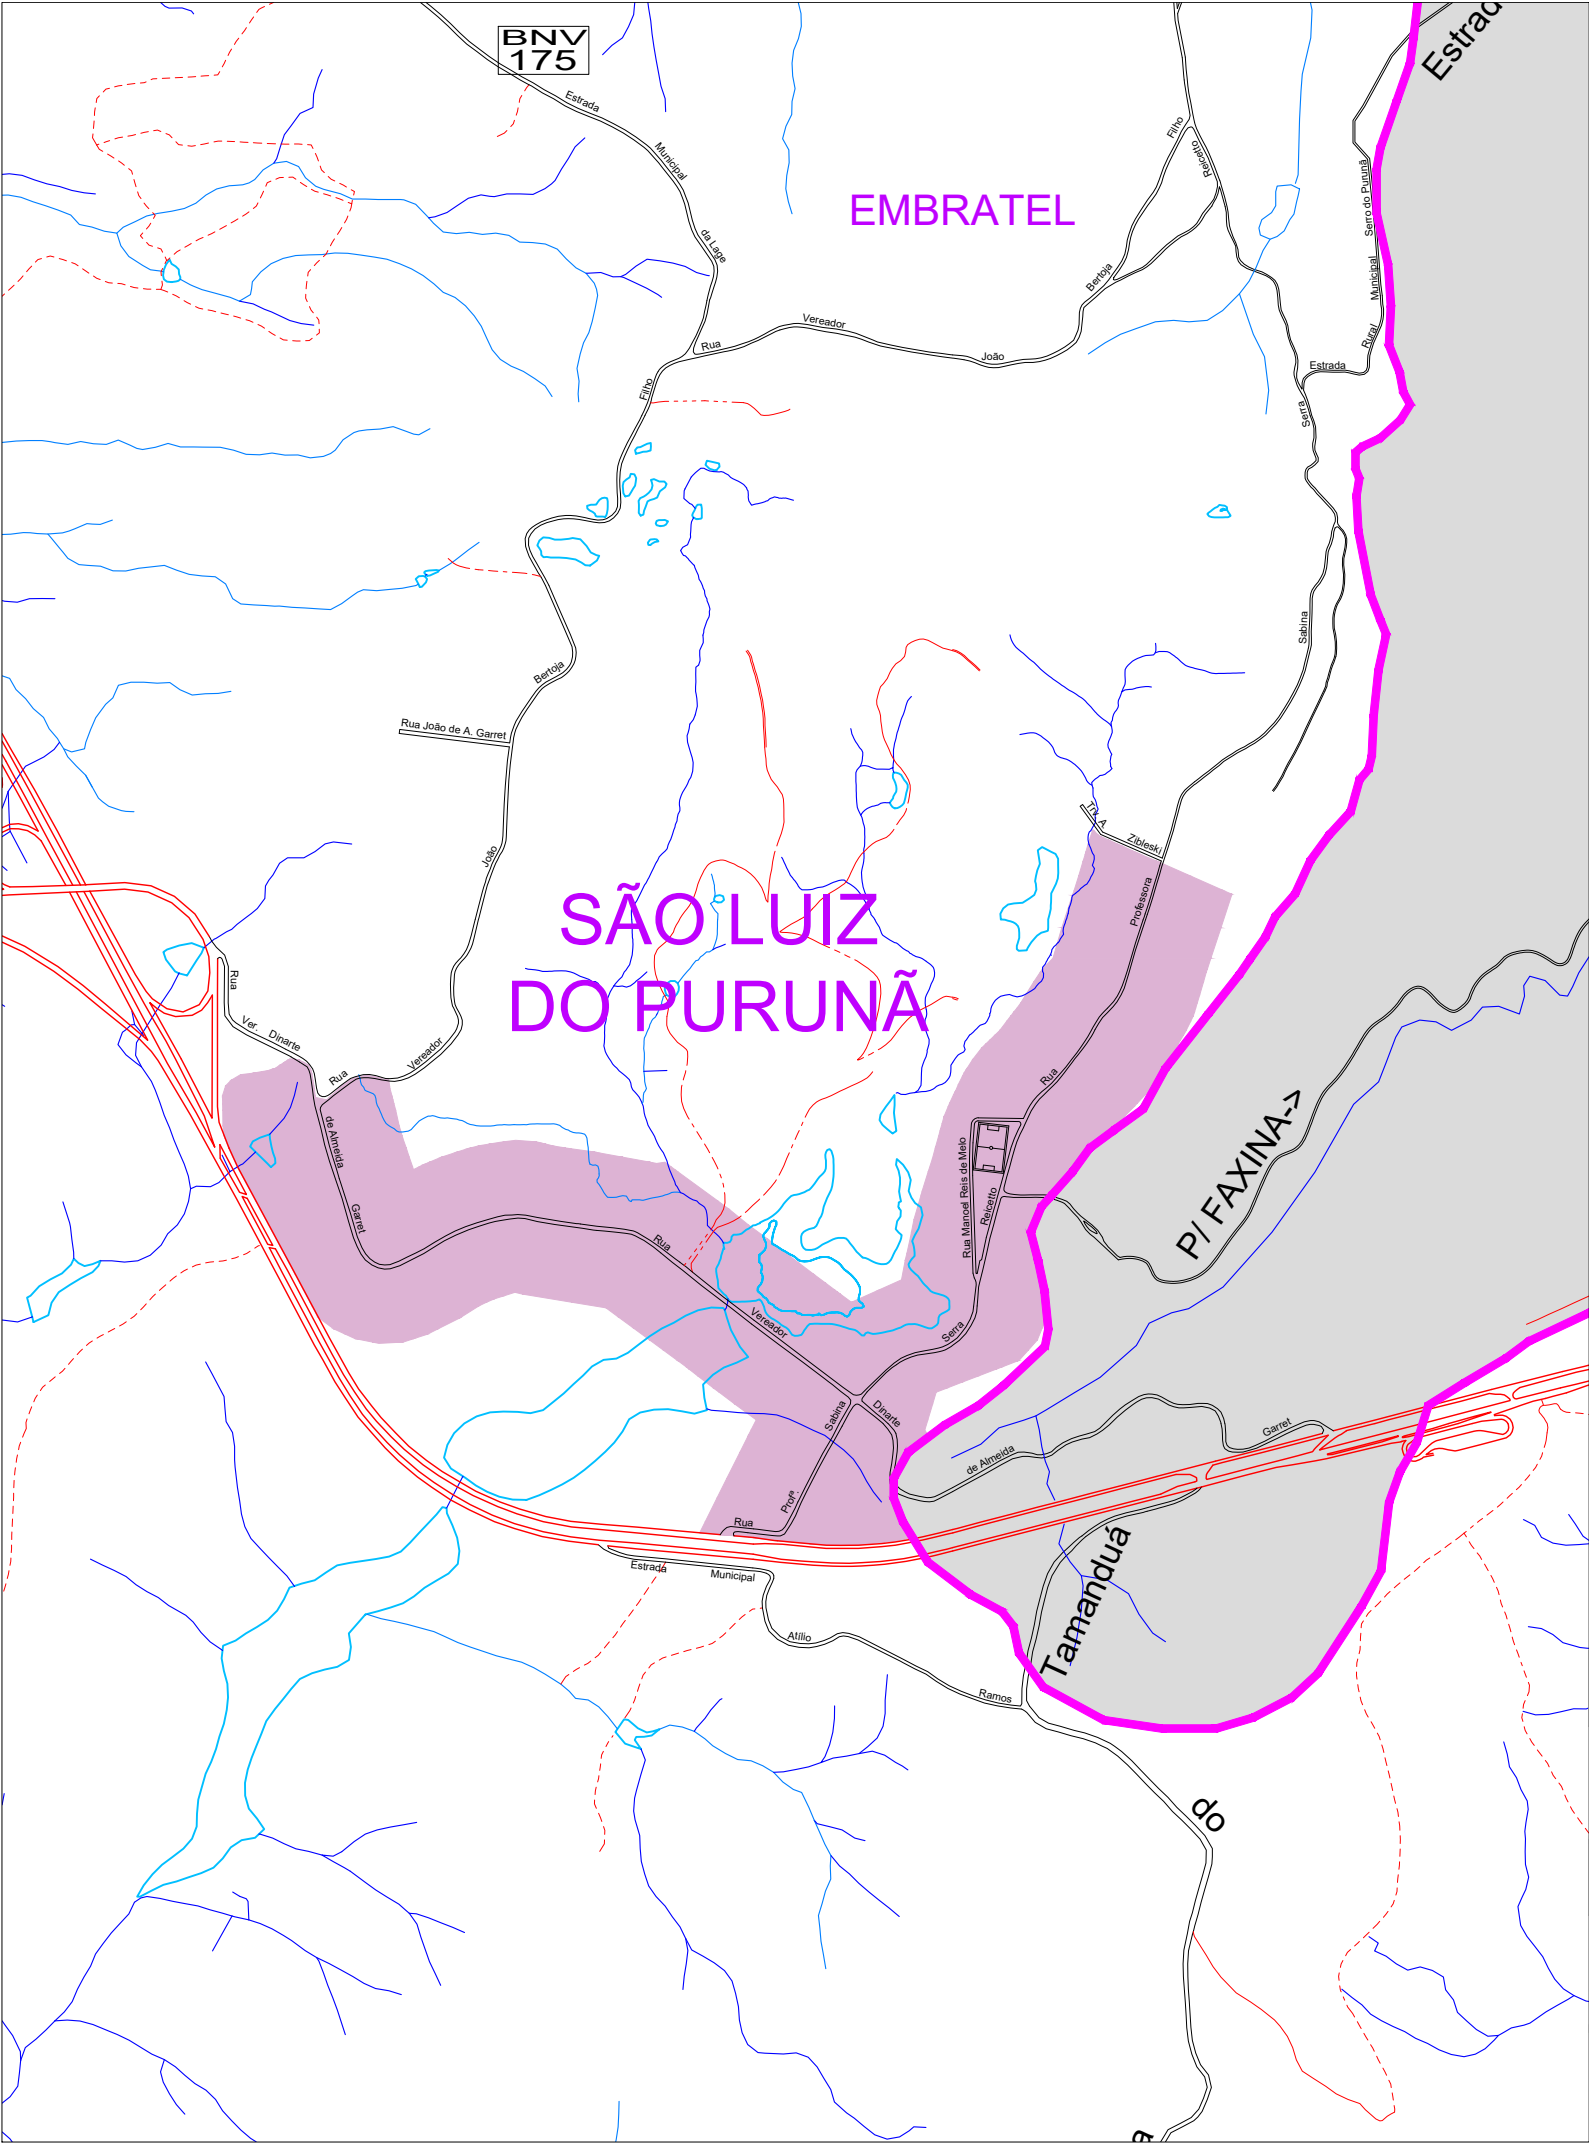

LEGENDA

ZITP - Zona de Interesse Turístico e Paisagístico

PLANO DIRETOR MUNICIPAL DE Balsa Nova - PR

MUNICÍPIO DE Balsa Nova

ANEXO 3.4 - ZONEAMENTO SÃO LUIZ DO PURUNÃ

ATUALIZADO EM: 02 DE JUNHO DE 2021

ESCALA: 1:15.000