


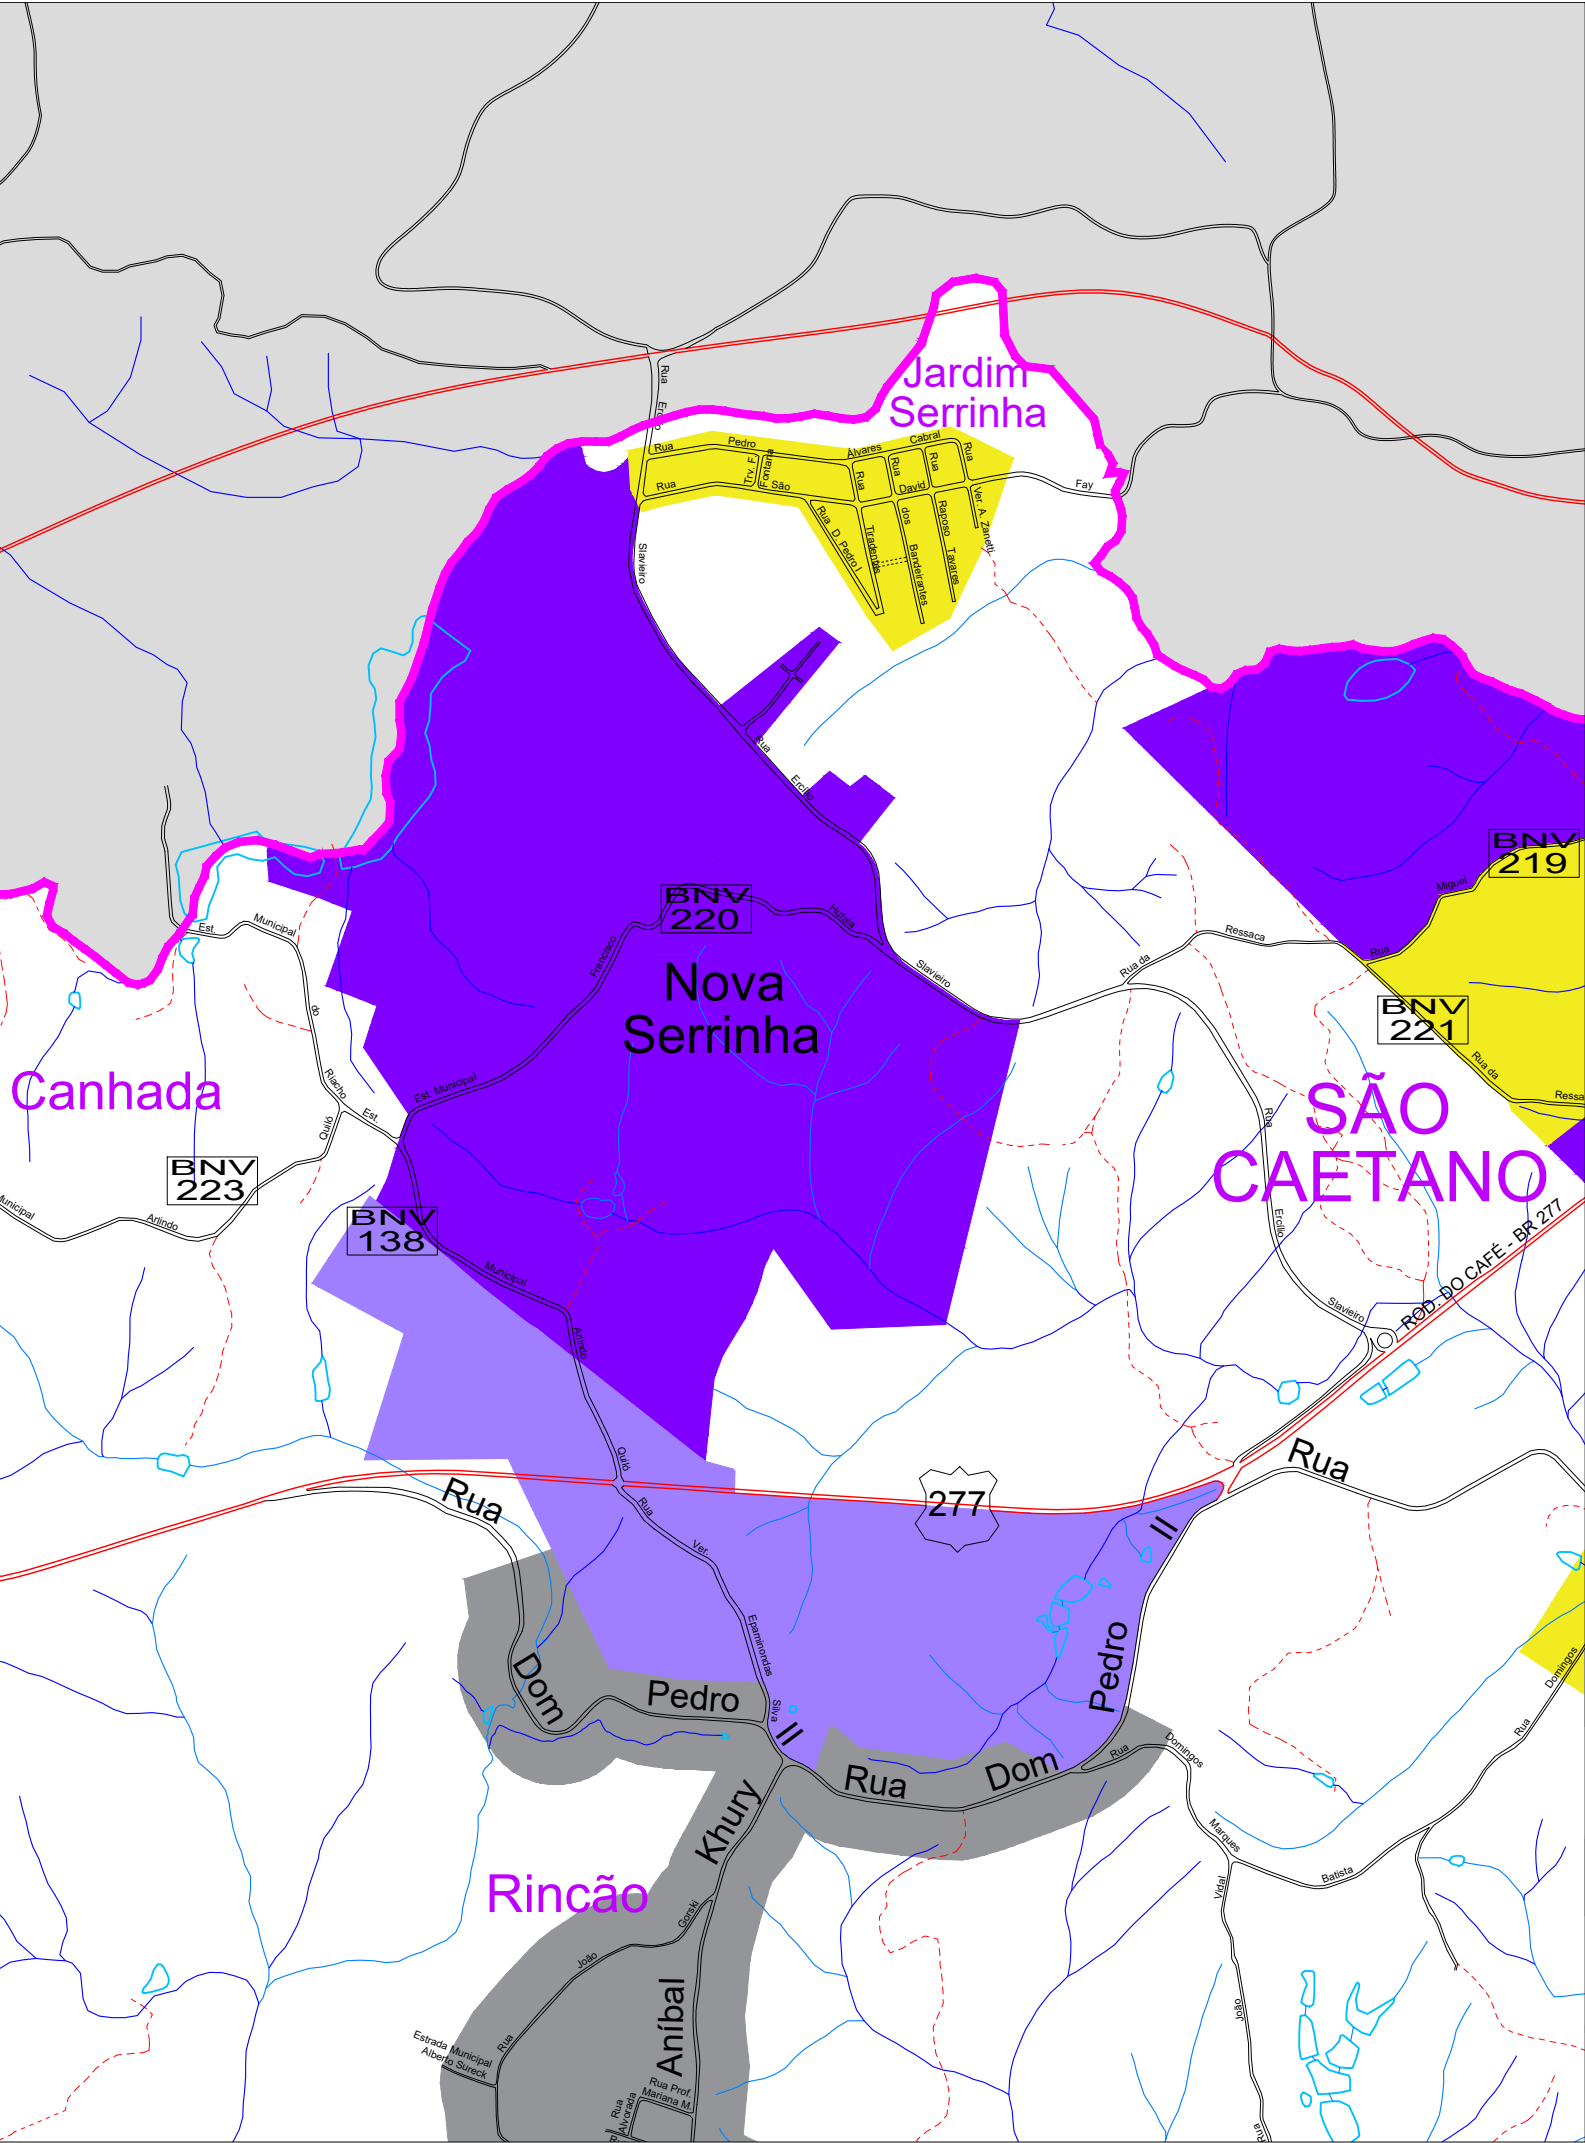

LEGENDA

- ZMPR - Zona Mista Preferencialmente Residencial
- ZI - Zona Industrial
- ZEI - Zona de Expansão Industrial
- ZITPEU - Zona de Interesse Turístico e Paisagístico de Expansão Urbana

PLANO DIRETOR MUNICIPAL DE Balsa Nova - PR

MUNICÍPIO DE Balsa Nova

ANEXO 3.5 - ZONEAMENTO JARDIM SERRINHA

ATUALIZADO EM: 02 DE JUNHO DE 2021

ESCALA: 1:15.000